



设计	张	张
审核	张	张
校对	张	张
制图	张	张
水电	张	张
暖通	张	张
给排水	张	张

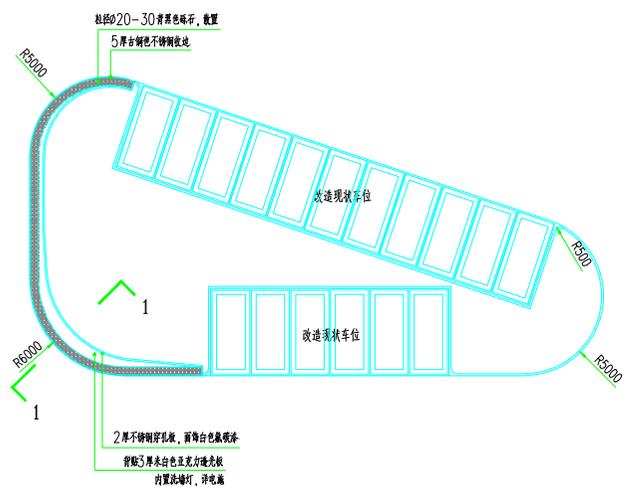


① 特色花池样式一平面图 1:100


- 2 厚不锈钢穿孔板, 面饰白色氟碳漆
- 背贴5厚米白色亚克力透光板
- 3 厚30\*30镀锌镀锌方管, @600
- L30\*50\*5 镀锌镀锌角钢, @600
- M6 膨胀螺栓固定
- 20 厚1:3 水泥砂浆找平层
- M7.5 水泥砂浆铺贴MU10 标准砖
- 200 厚C20 混凝土垫层
- 100 厚碎石垫层
- 素土夯实, 压实度>95%

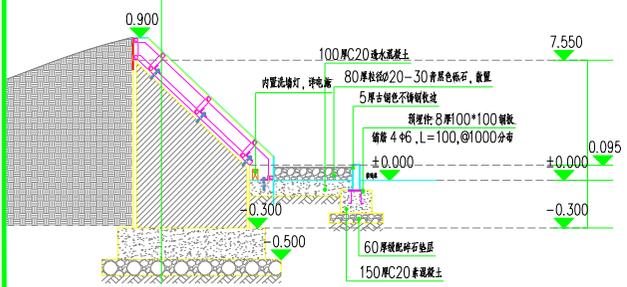


③ 特色花池样式一-1-1剖面图 1:20

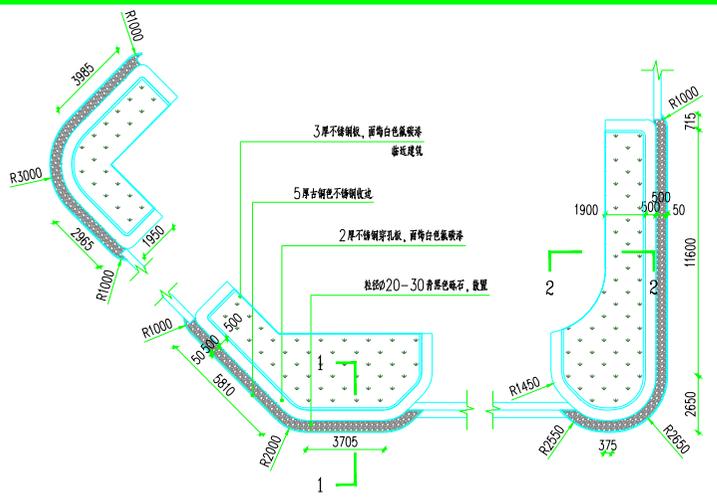

④ 特色花池样式二、三、四平面图 1:150

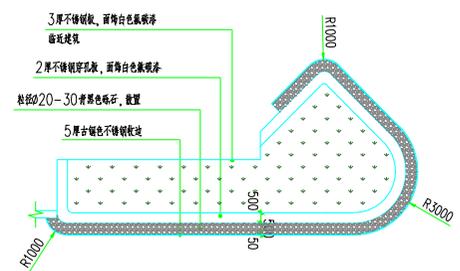


⑤ 特色花池样式五平面图 1:150

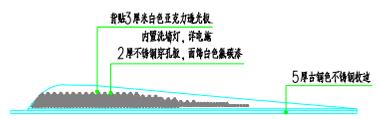

② 特色花池样式一立面图 1:100

注: 穿孔镂空高度不超过900, 上部留空≥200, 下部留空≥100; 穿孔板需放样定制, 专业厂家深化定制安装。

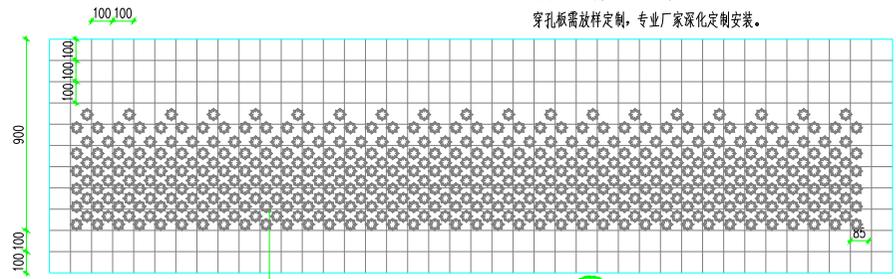


⑥ 穿孔板展开图案详图 1:15

**苏州立诚**  
建筑设计院有限公司  
SU ZHOU LI CHENG  
ARCHITECTURAL DESIGN INSTITUTE  
江苏省注册建筑师 吴蔚 吴蔚 吴蔚 吴蔚 吴蔚  
设计资质编号: JZ20204418  
工程勘察资质证书: 苏探字第010001号  
测绘资质证书: 苏测字第010001号


正式图	未用图	版次
-----	-----	----

审定	徐红涛	李坤秋
项目负责人	李龙	李坤秋
专业负责人	李龙	李坤秋
审核	李龙	李坤秋
校核	李坤秋	李坤秋
设计制图	葛慧	葛慧


建设单位	盐城市东向置业有限公司		
工程名称	东科城25#楼装修项目(1-3层)		
图名	特色花池样式平面图		
设计编号	238116	阶段	施工图
张数		专业	景观
日期	2024.03	编号	LD-01

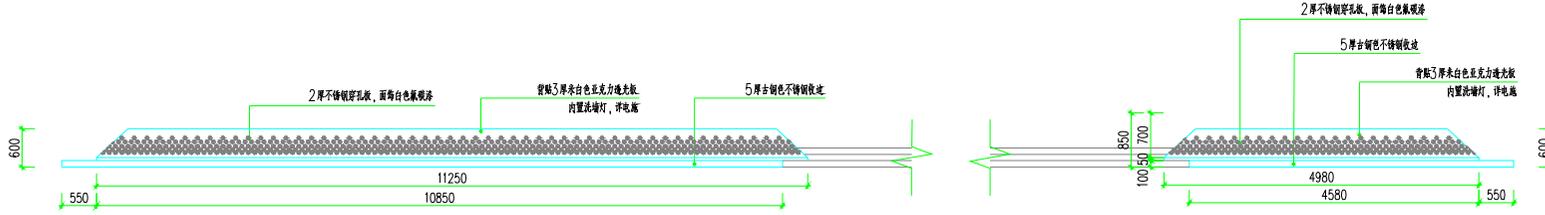

① 特色花池样式二、三、四正入口立面图 1:50

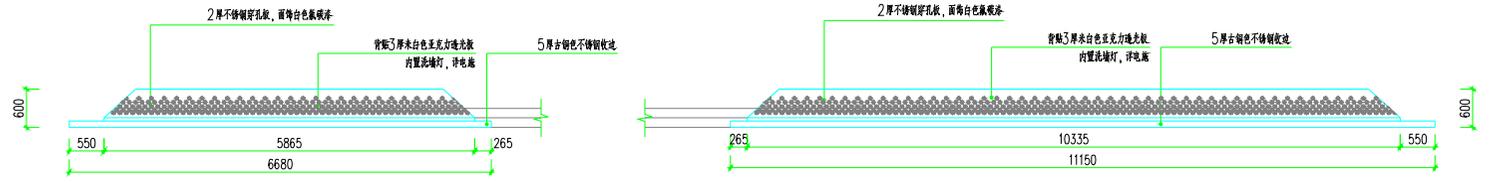

② 特色花池样式二、三、四左侧入口立面图 1:50

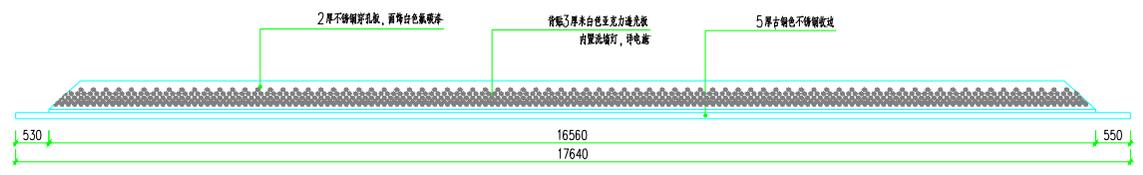

③ 特色花池样式五立面图 1:50

审定	徐红涛	
项目负责人	李龙	
专业负责人	李龙	
审核	李龙	
校对	李坤秋	
设计制图	葛慧	

建设单位: 盐城市东向置业有限公司


工程名称: 东科城25#楼装修项目(1-3层)

图名: 特色花池样式立面图


设计编号	238116	阶段	施工图
张数		专业	景观
日期	2024.03	图号	LD-02

001 002 


景观	建筑	结构	给排水	暖通	电气	强弱电	智能化	其他
景观	建筑	结构	给排水	暖通	电气	强弱电	智能化	其他
景观	建筑	结构	给排水	暖通	电气	强弱电	智能化	其他
景观	建筑	结构	给排水	暖通	电气	强弱电	智能化	其他

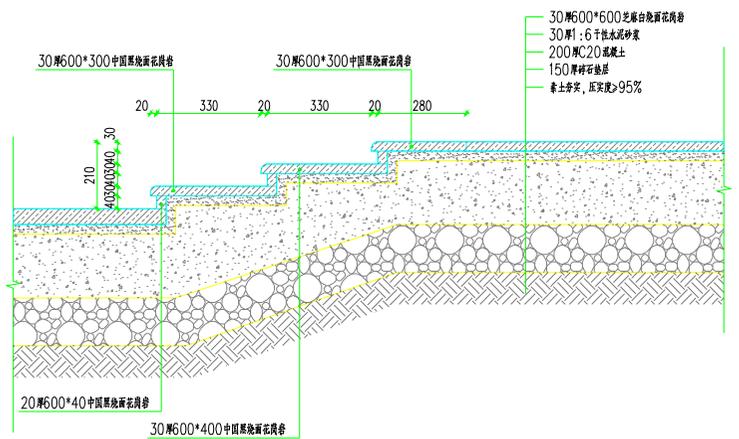

① 主入口台阶做法详图 1:10

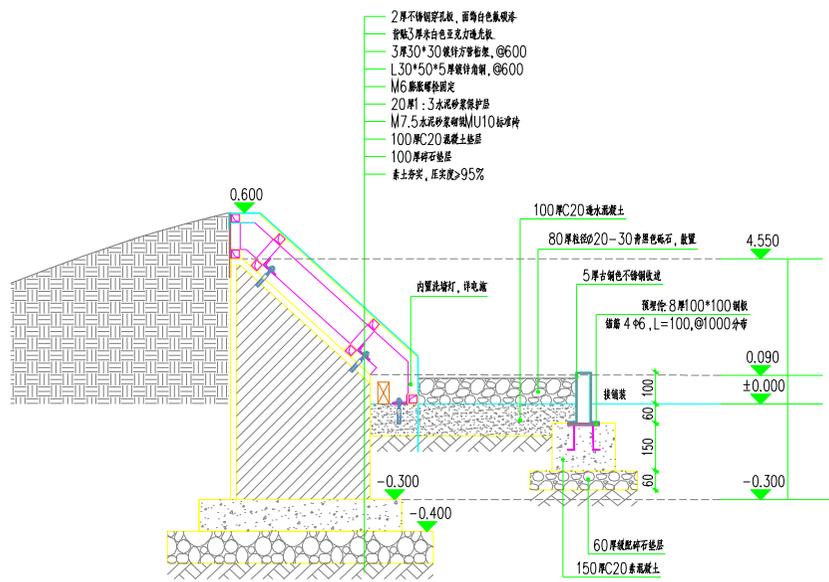

② 特色花池1-1剖面做法详图 1:10

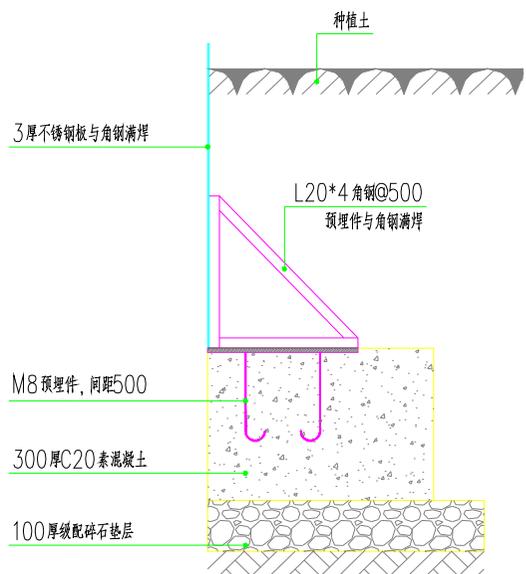

③ 特色花池2-2剖面做法详图 1:10

**苏州立城**  
建筑设计院有限公司  
SU ZHOU LI CHENG  
ARCHITECTURAL DESIGN INSTITUTE  
苏州市工业园区金鸡湖大道1122号11层1101室  
设计资质证书: A320204148  
工程勘察资质证书: 苏探字第0100000001号  
测绘资质证书: 苏测资字0400000001号

正式图	条件图	版次
-----	-----	----

盖章 seal		
审定	徐红涛	白一平
项目负责人	李龙	李龙
专业负责人	李龙	李龙
审核	李龙	李龙
校对	李坤秋	李坤秋
设计制图	葛慧	葛慧


建设单位	盐城市东向置业有限公司	
工程名称	东科城25#楼装修项目(1-3层)	
图名	主入口台阶做法图 特色花池1-1, 2-2剖面做法详图	

设计编号	238116	阶段	施工图
张数		专业	景观
日期	2024.03	图号	LD-03


SU ZHOU LI CHENG ARCHITECTURAL DESIGN INSTITUTE

景观


建筑  
结构  
给排水  
暖通  
电气

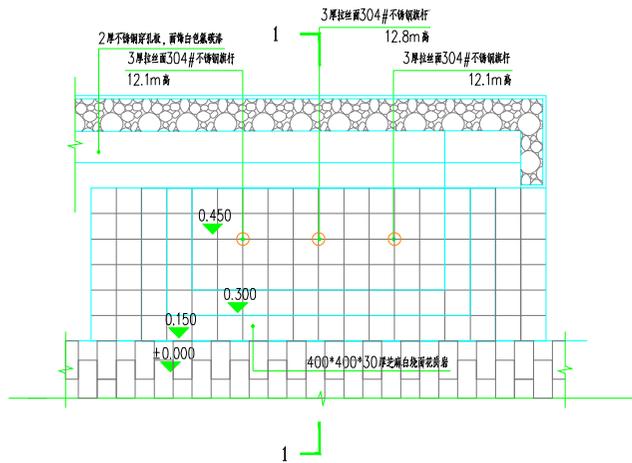


① 旗台平面图 1:50

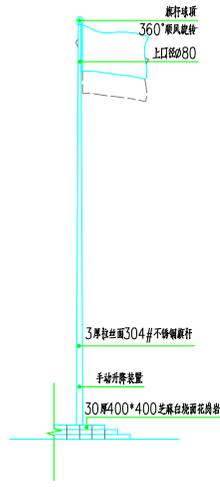


② 旗台侧立面图 1:100

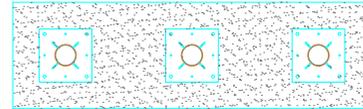

③ 旗台基础平面图 1:30

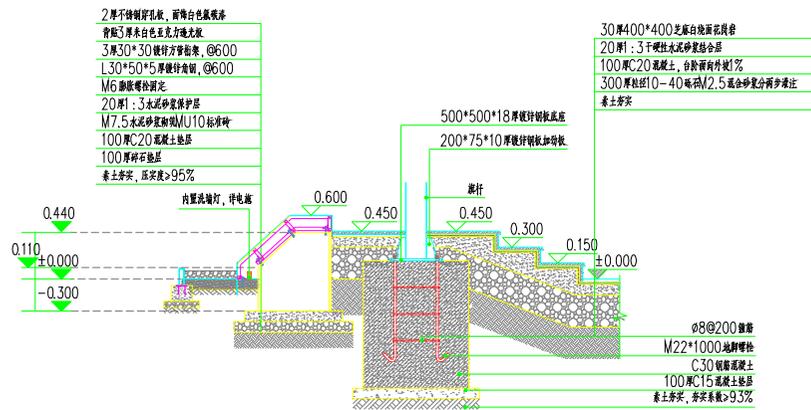

⑤ 旗台基础1-1剖面图 1:30

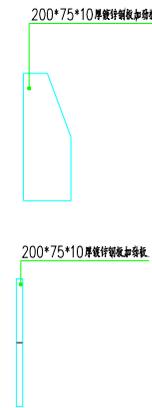

⑥ 加劲板立面图 1:5



⑦ 旗杆底座示意图 1:20



⑧ 配筋示意图 1:20

**苏州立诚**  
建筑设计院有限公司  
SU ZHOU LI CHENG  
ARCHITECTURAL DESIGN INSTITUTE  
江苏省注册建筑师 吴昊 注册土木(岩土)工程师 李坤秋  
设计资质证书号: A222004148  
工程勘察资质证书号: 苏探字[2014]010001  
测绘资质证书号: JS230508003

正式图 承作图 版次

盖章 seal

审定 AUTHORIZED BY	徐红涛	白一平
项目负责人 PROJECT DIRECTOR	李龙	李如
专业负责人 DISCIPLINE RESPONSIBLE BY	李龙	李如
审核 ADMITTED BY	李龙	李如
校对 CHECK BY	李坤秋	李坤秋
设计制图 DESIGN/DRAWING BY	葛慧	葛慧

建设单位  
盐城市东向置业有限公司

工程名称  
东科城25#楼装修项目(1-3层)

图名  
旗台做法详图

设计编号 DRAWING NO.	238116	阶段 STAGE	施工图
张数 SHEET		专业 DISCIPLINE	景观
日期 DATE	2024.03	图号 DRAWING NO.	LD-04

SUZHOU LI CHENG ARCHITECTURAL DESIGN INSTITUTE

设计	张 帆
审核	李 坤 秋
校对	葛 慧
制图	葛 慧
水电	
暖通	
结构	
装饰	
其他	


**苏州立诚**  
建筑设计院有限公司

SU ZHOU LI CHENG  
ARCHITECTURAL DESIGN INSTITUTE


注册号: 苏建规[2018]1号  
设计资质: 甲级  
工程咨询: 乙级  
测绘资质: 乙级

正式图	修改图	版次
-----	-----	----


盖章:

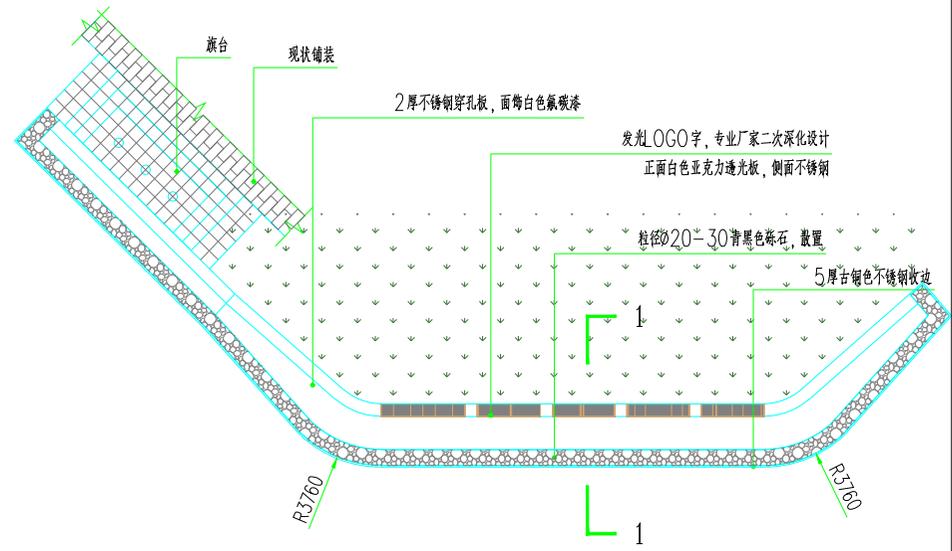

① 雕塑LOGO平面图 1:150

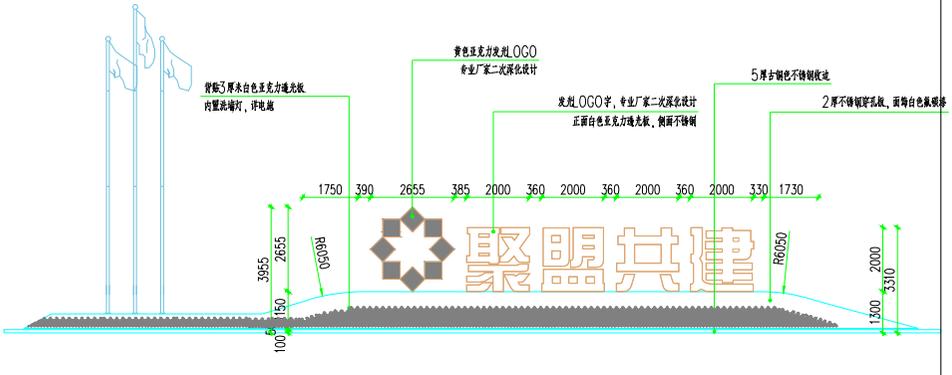

② 雕塑LOGO立面图 1:100

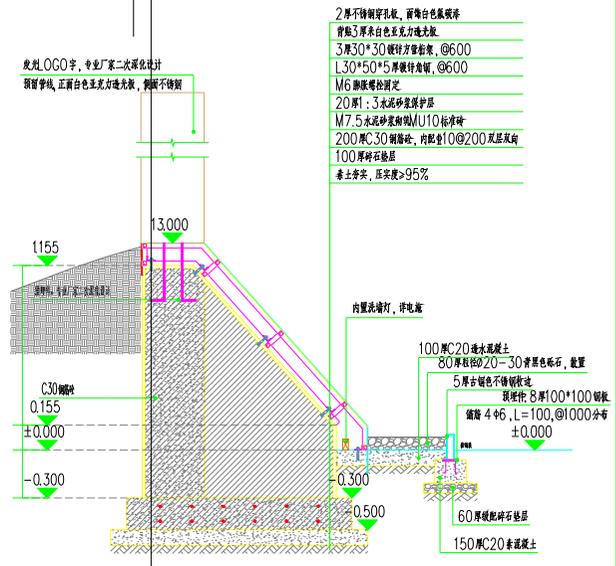

③ 雕塑LOGO-1剖面图 1:20

审定	徐红涛	李坤秋
项目负责人	李龙	李坤秋
专业负责人	李龙	李坤秋
审核	李龙	李坤秋
校对	李坤秋	李坤秋
设计制图	葛慧	葛慧

建设单位: 盐城市东向置业有限公司

工程名称: 东科城25#楼装修项目(1-3层)

图名: 雕塑LOGO做法详图

设计编号	238116	阶段	施工图
张数		专业	景观
日期	2024.03	图号	LD-05

SU ZHOU LI CHENG ARCHITECTURAL DESIGN INSTITUTE



建筑	暖通	给排水
结构	电气	景观
装饰	照明	其他

**苏州立诚**  
建筑设计院有限公司  
SU ZHOU LI CHENG  
ARCHITECTURAL DESIGN INSTITUTE


注册建筑师: 徐红涛  
 注册结构工程师: 李龙  
 注册暖通工程师: 李龙  
 注册给排水工程师: 李龙  
 注册电气工程师: 李龙  
 注册风景园林师: 李龙

正式图	条件图	版次
-----	-----	----


盖章:

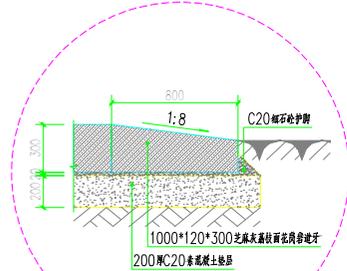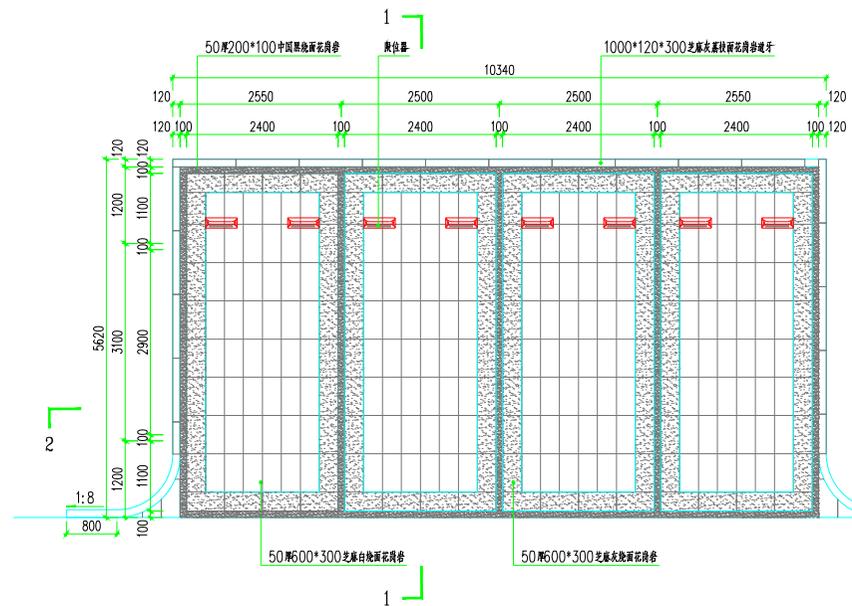

① 停车位平面图 1:50

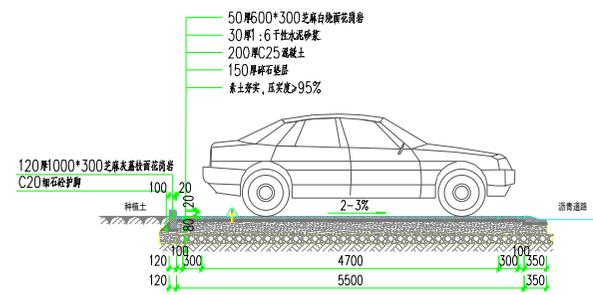

② 停车位1-1剖面图 1:50

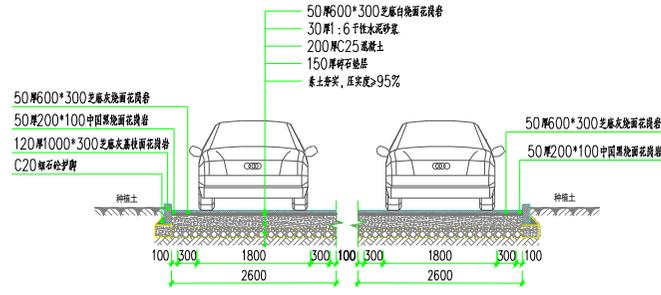

③ 停车位2-2剖面图 1:50

审定	徐红涛	徐红涛
项目负责人	李龙	李龙
专业负责人	李龙	李龙
审核	李龙	李龙
校对	李坤秋	李坤秋
设计制图	葛慧	葛慧

建设单位: 盐城市东向置业有限公司

工程名称: 东科城25#楼装修项目(1-3层)

图名: 停车位做法详图

设计编号	238116	阶段	施工图
张数		专业	景观
日期	2024.03	图号	LD-06